
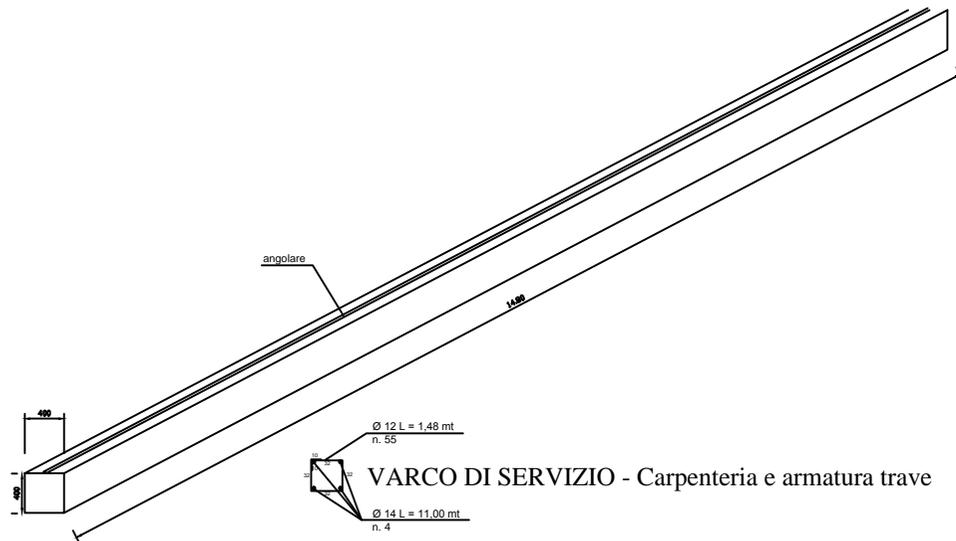


Prospetto Particolare 1 scala 1:50

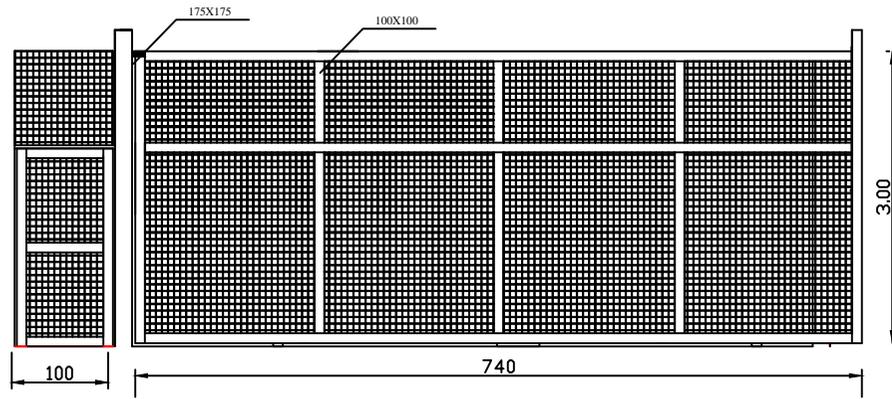

AUTORITA' PORTUALE DI GIOIA TAURO
 SEDE PERIFERICA DI CROTONE
 PORTO DI CROTONE
 PROGETTO DEFINITIVO ESECUTIVO

LAVORI DI COMPLETAMENTO DELLA RECINZIONE PORTUALE

Particolari varchi 1,2,3 di accesso alle aree

PROGETTISTA: ING. MASSIMO ABITRANTE
 ARCH. LUIGI ERRANTE

RUP: ARCH. LUIGI ERRANTE

COLLABORATORE SIG. OTTAVIO SANTULLI

Rev. N°	Data	Note	ALL. N°
			2.5
			SCALA: 1:50
			DATA: